



KIERUNKI ZAGOSPODAROWANIA PRZESTRZENNEGO
SKALA 1:20 000

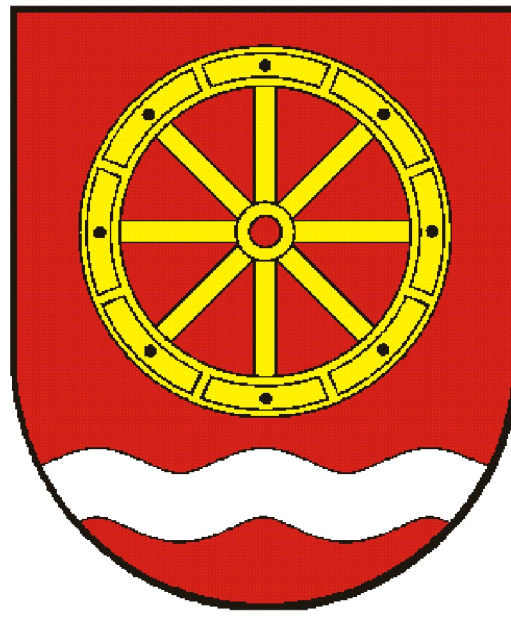

PODZIAŁ GMINY NA STREFY POLITYKI PRZESTRZENNEJ

SKALA 1:80 000

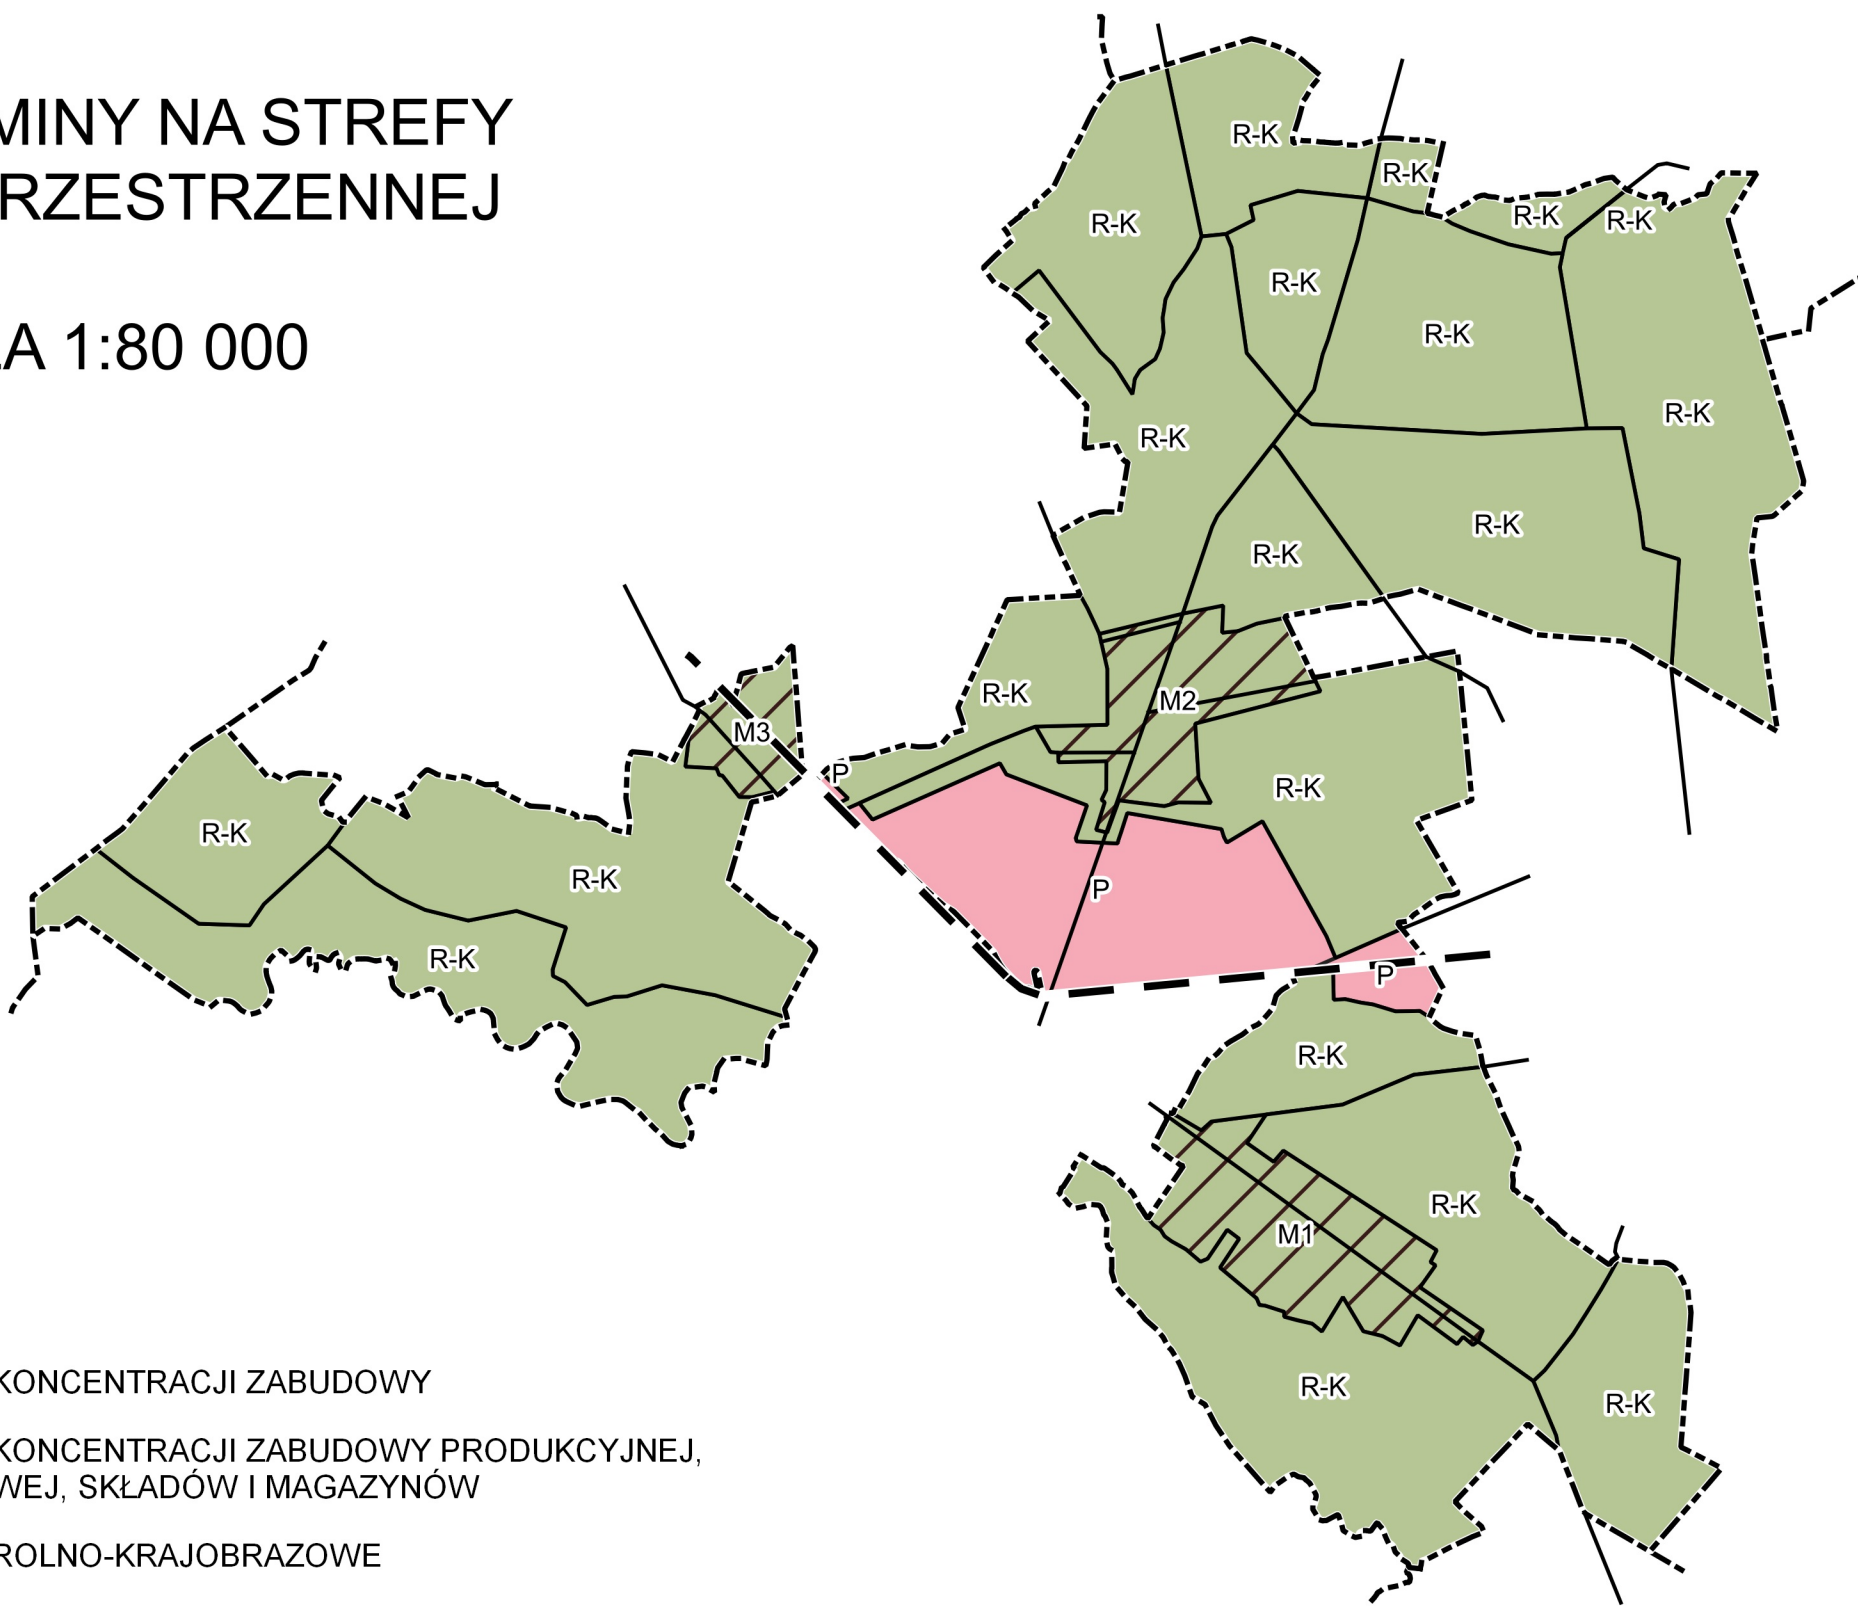

M	STREFY KONCENTRACJI ZABUDOWY
P	STREFY KONCENTRACJI ZABUDOWY PRODUKCYJNEJ USŁUGOWEJ, SKŁADÓW I MAGAZYNÓW
R-K	STREFY ROLNO-KRAJOBRAZOWE

